

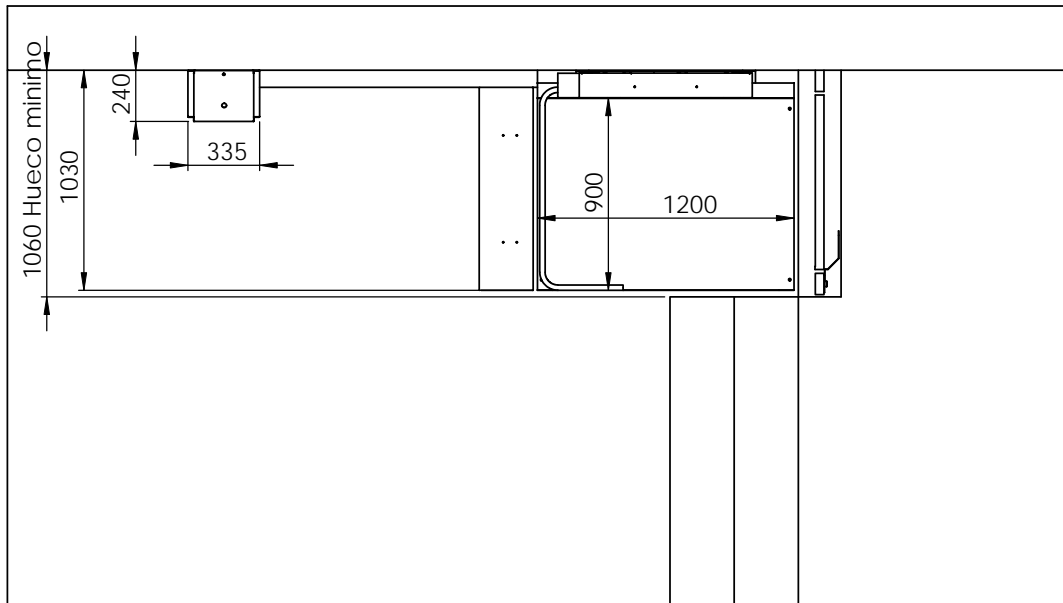
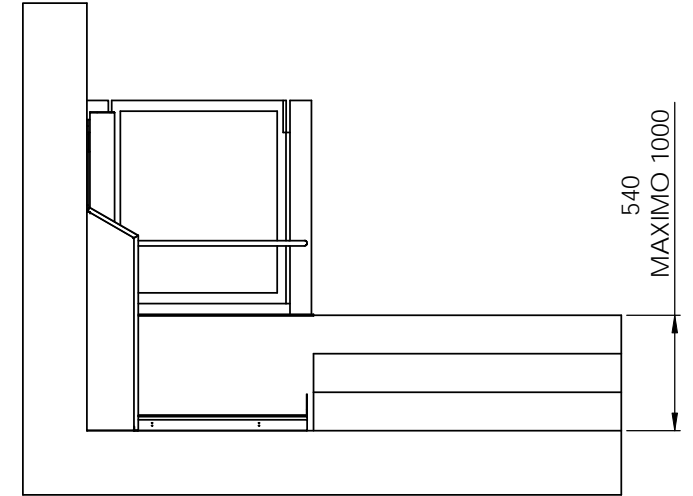


TOLERANCIAS GENERALES S/DIN 7168	Mas de	0.5	3	6	30	120	315	1000	2000
Hasta	3	6	30	120	315	1000	2000	4000	
Tolerancia	±0.05	±0.05	±0.1	±0.15	±0.2	±0.3	±0.5	±0.8	

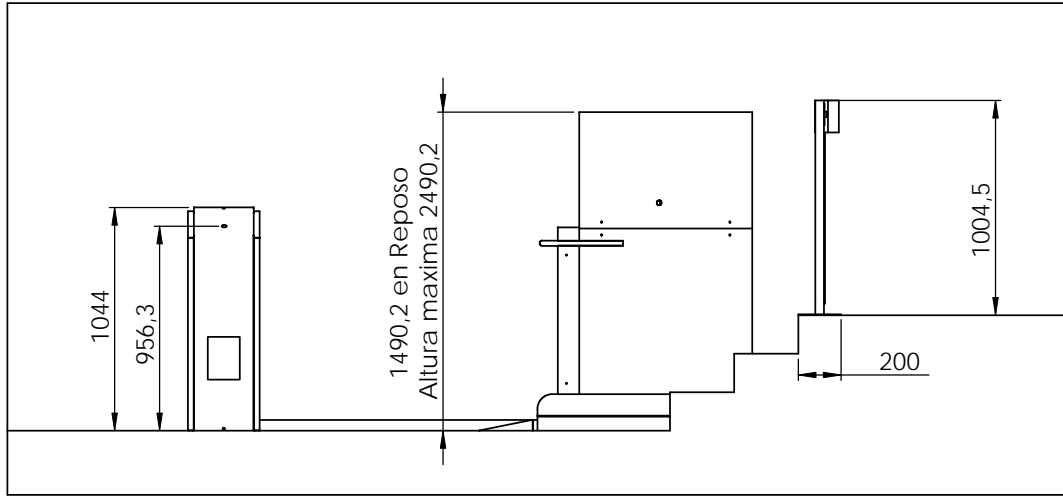

Superficie en RZ según DIN-1302. Tolerancias generales según DIN-7168. Suavizar aristas sin indicación expresa.		
DERECHOS RESERVADOS PROHIBIDA SU REPRODUCCION	ASAMA 1200x900	
PROYECTO O.F.:		
Dibujado: 11/12/2008	Denominación	Hoja N°: 1 / 2
Comprob:	VISTAS GENERALES	Escala: 1 : 25
Rev:		

TOLERANCIAS	Mas de	0.5	3	6	30	120	315	1000	2000
GENERALES	Hasta	3	6	30	120	315	1000	2000	4000
S/DIN 7168	Tolerancia	±0.05	±0.05	±0.1	±0.15	±0.2	±0.3	±0.5	±0.8

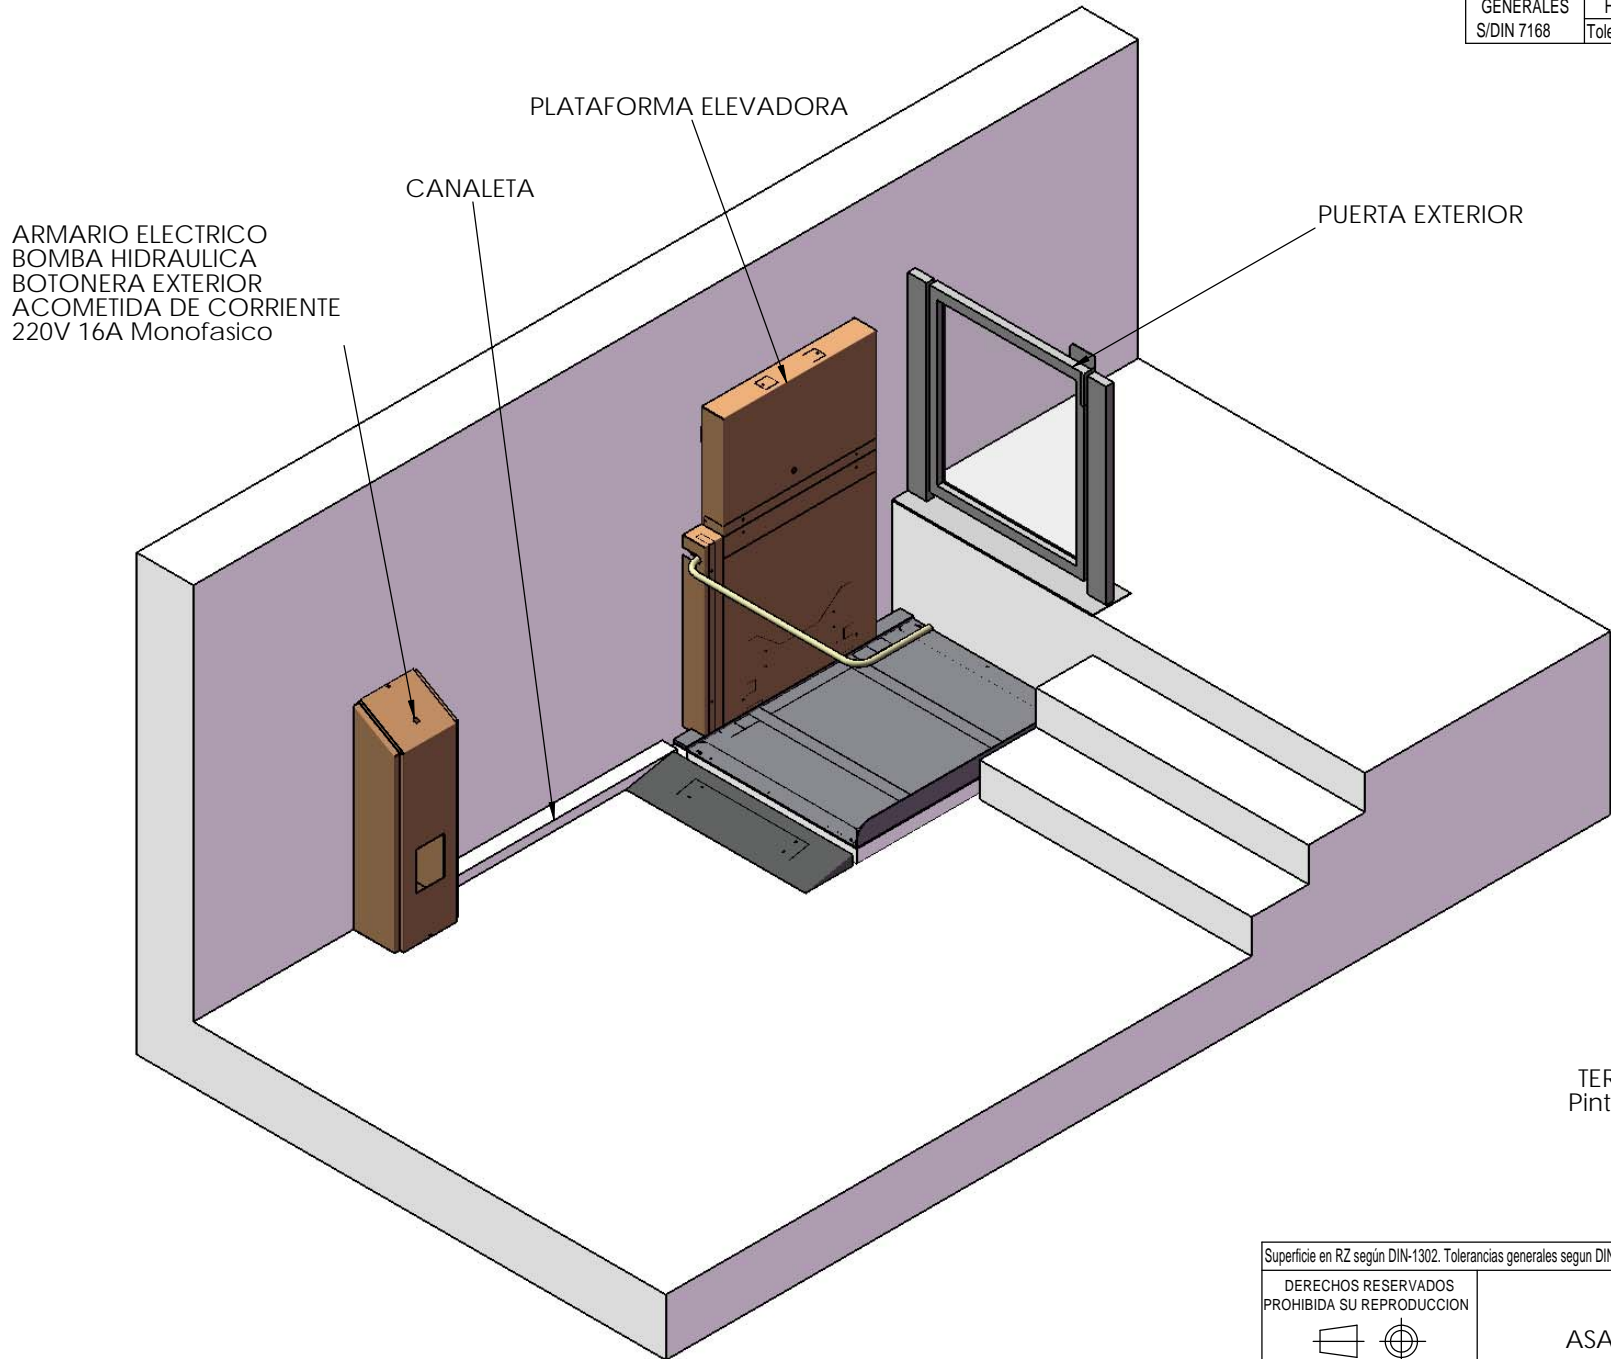

ARMARIO ELECTRICO
BOMBA HIDRAULICA
BOTONERA EXTERIOR
ACOMETIDA DE CORRIENTE
220V 16A Monofasico

CANALETA
PLATAFORMA ELEVADORA

PUERTA EXTERIOR

TERMINACION EXTERIOR:
Pintura RAL 7035 Gris Claro

Superficie en RZ según DIN-1302. Tolerancias generales según DIN-7168. Suavizar aristas sin indicación expresa.		
DERECHOS RESERVADOS PROHIBIDA SU REPRODUCCION	ASAMA 1200x900	
PROYECTO O.F.:		
Dibujado: 11/12/2008	Denominación	Hoja N°: 2/2
Comprob:	VISTA 3D	Escala: 1:50
Rev:		